


C. M. SANTA COMBA DÃO
ARRANJO DO JARDIM FRONTEIRO AO
PALÁCIO DA JUSTIÇA

A N T E P R O J E C T O
PLANTA DE APRESENTAÇÃO
1924-1-15

A - acesso ao Palácio da Justiça
B - acesso à quinta batelada
C - estrada

A. Quintan
Arq. Paisagista

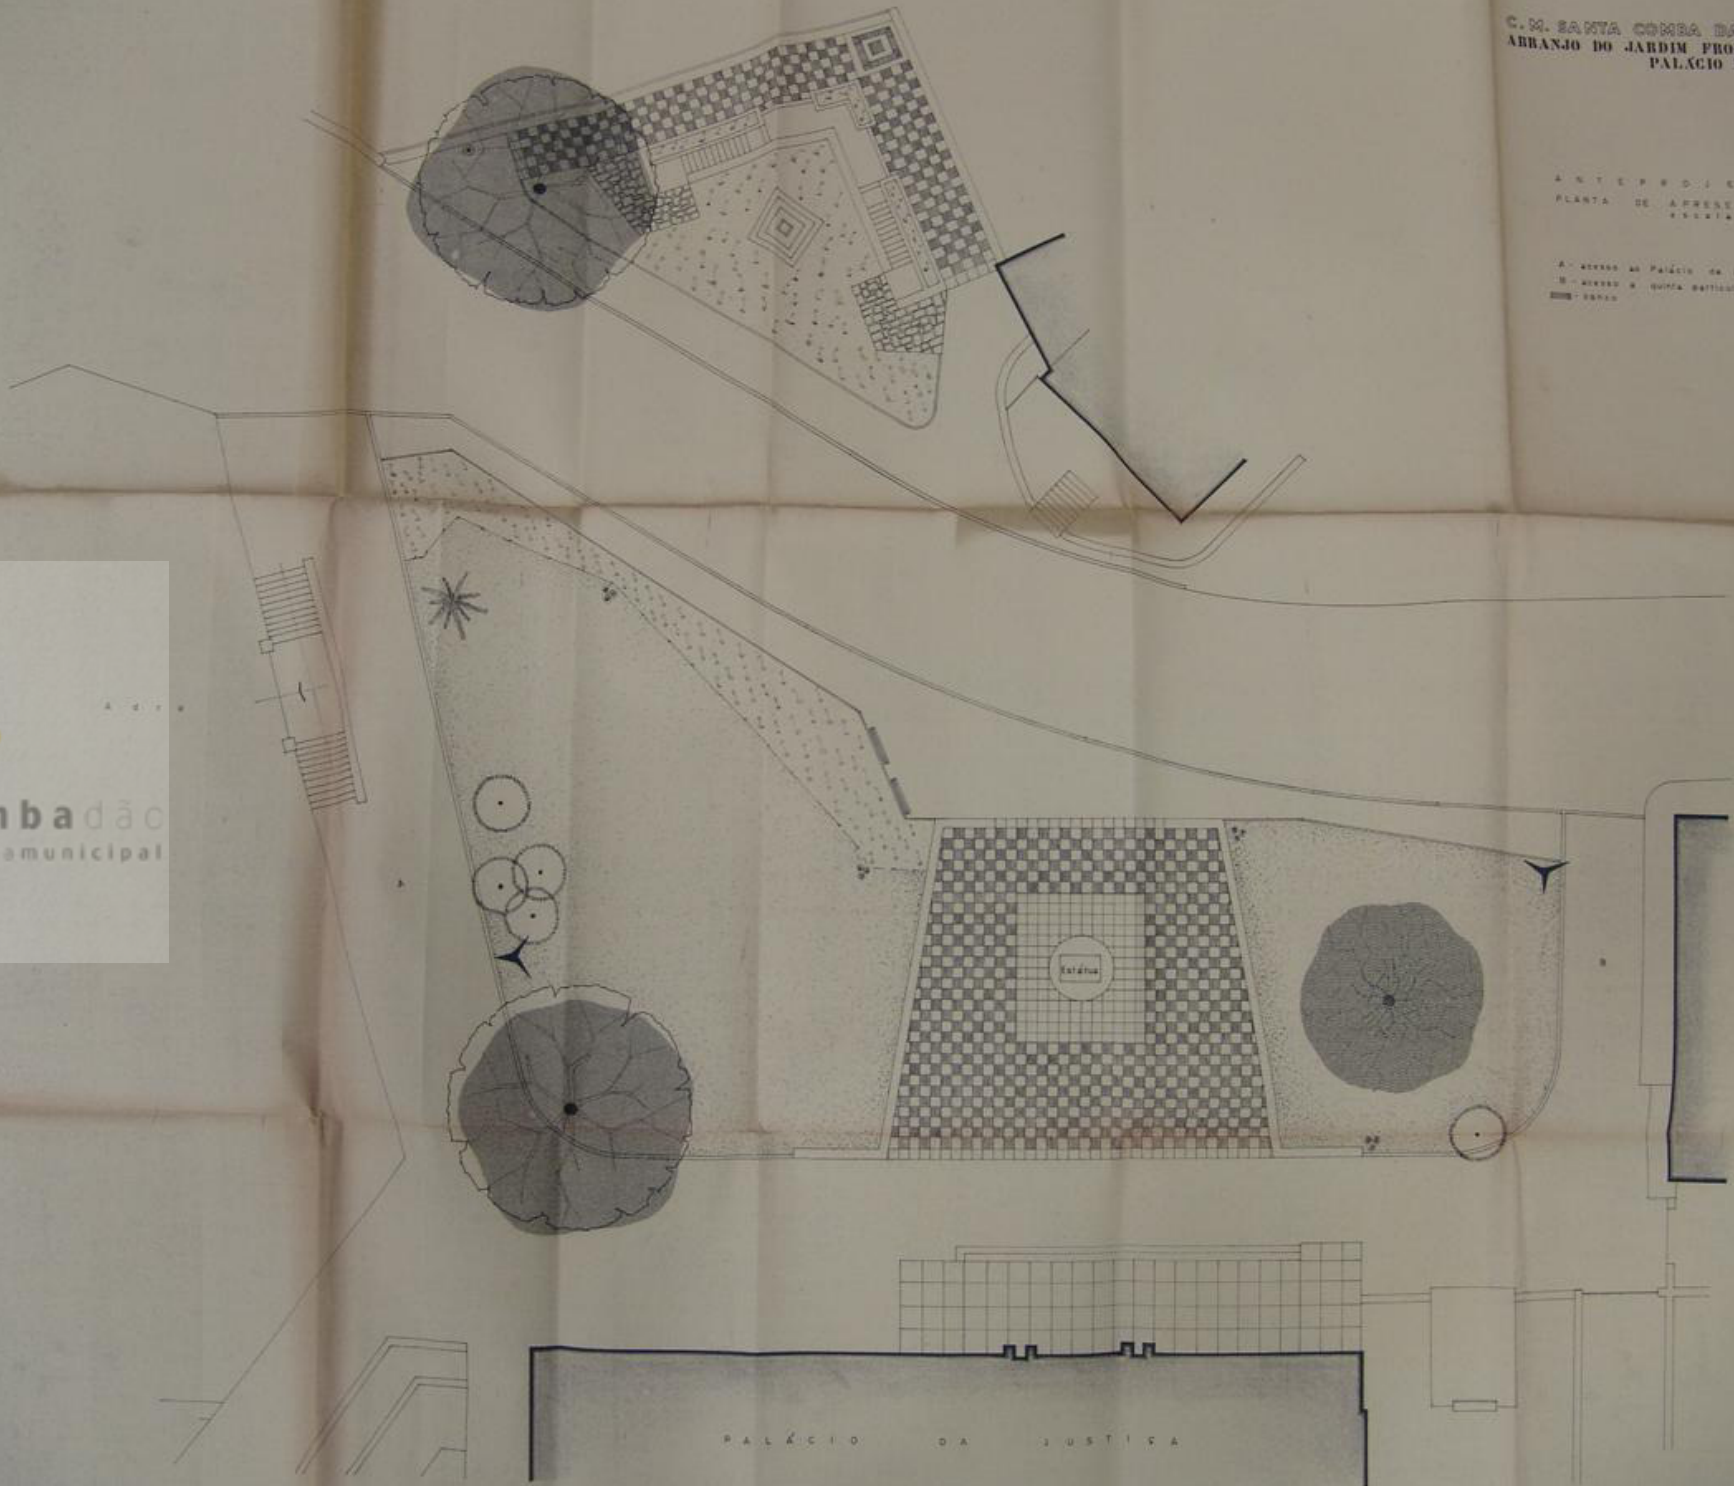

PALÁCIO DA JUSTIÇA