


PLANO DE PORMENOR DA SR.ª DA RIBEIRA
ESCALA 1:2000

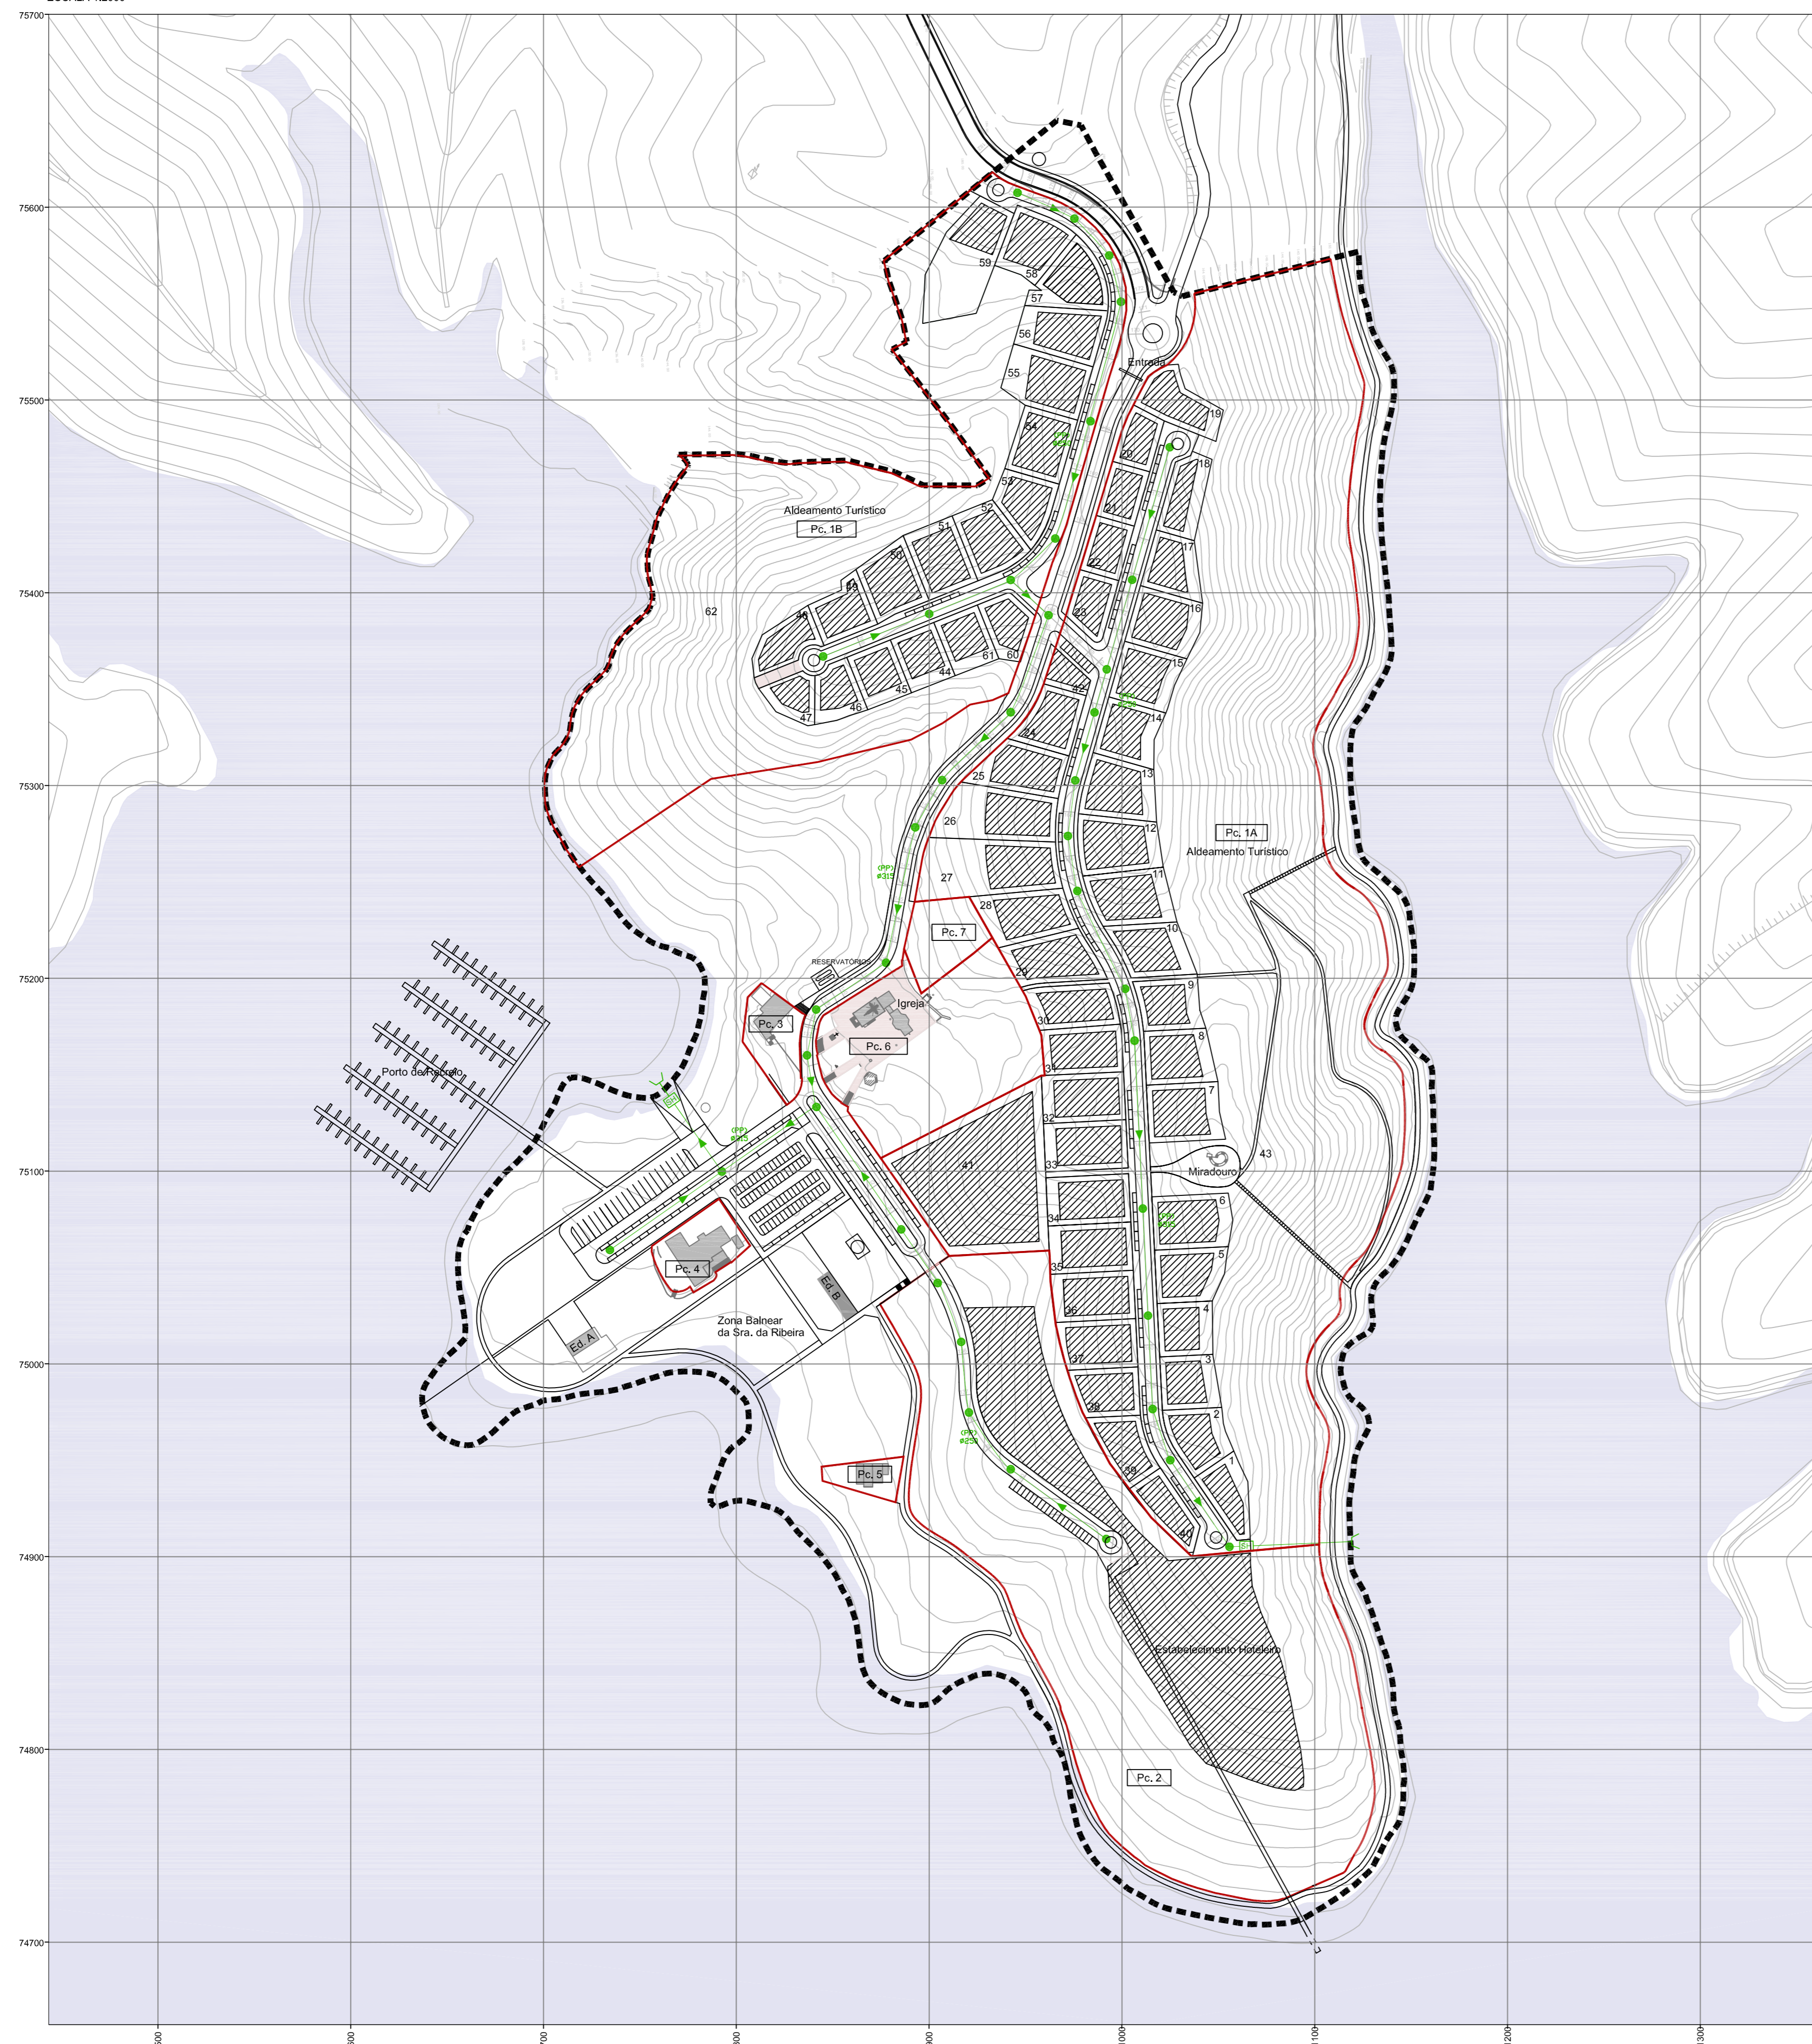

REDES DE DRENAGEM DE ÁGUAS PLUVIAIS
canalizações e acessórios

	REDE DE DRENAGEM DE ÁGUAS PLUVIAIS
	CAIXA DE VISITA
	SEPARADOR DE HIDROCARBONETOS
	BOCA DE DESCARGA
	SENTIDO DE ESCOAMENTO

REDES DE DRENAGEM DE ÁGUAS RESIDUAIS PLUVIAIS
material de tubagem

- Tubagem em Polipropileno (PP) SNB corrugada externamente e lisa no interior.

CARTOGRAFIA DE REFERÊNCIA	
Entidade proprietária	Senhora da Ribeira, empreendimentos imobiliários, lda
Entidade produtora	Setetop, lda
Número de homologação	169
Sistema de referência	Datum 73
Projeção cartográfica	Hayford-Gauss
Exactidão posicional e temática	0,5 m em planimetria e 0,7 m em altimetria
Data de edição	Fev. 2012
Data de homologação	29/11/2012



CÂMARA MUNICIPAL DE SANTA COMBA DÃO

Título do trabalho: PLANO DE PORMENOR DA SRA. DA RIBEIRA
Projecto de Plano

Data: Março 2013

Escala: 1:2000

Título do desenho: Infraestruturas Gerais
Rede de Drenagem de Águas Pluviais

Peça gráfica: 20
GOU 020 EE