


PLANO DE PORMENOR DA SR.ª DA RIBEIRA
ESCALA 1:2000

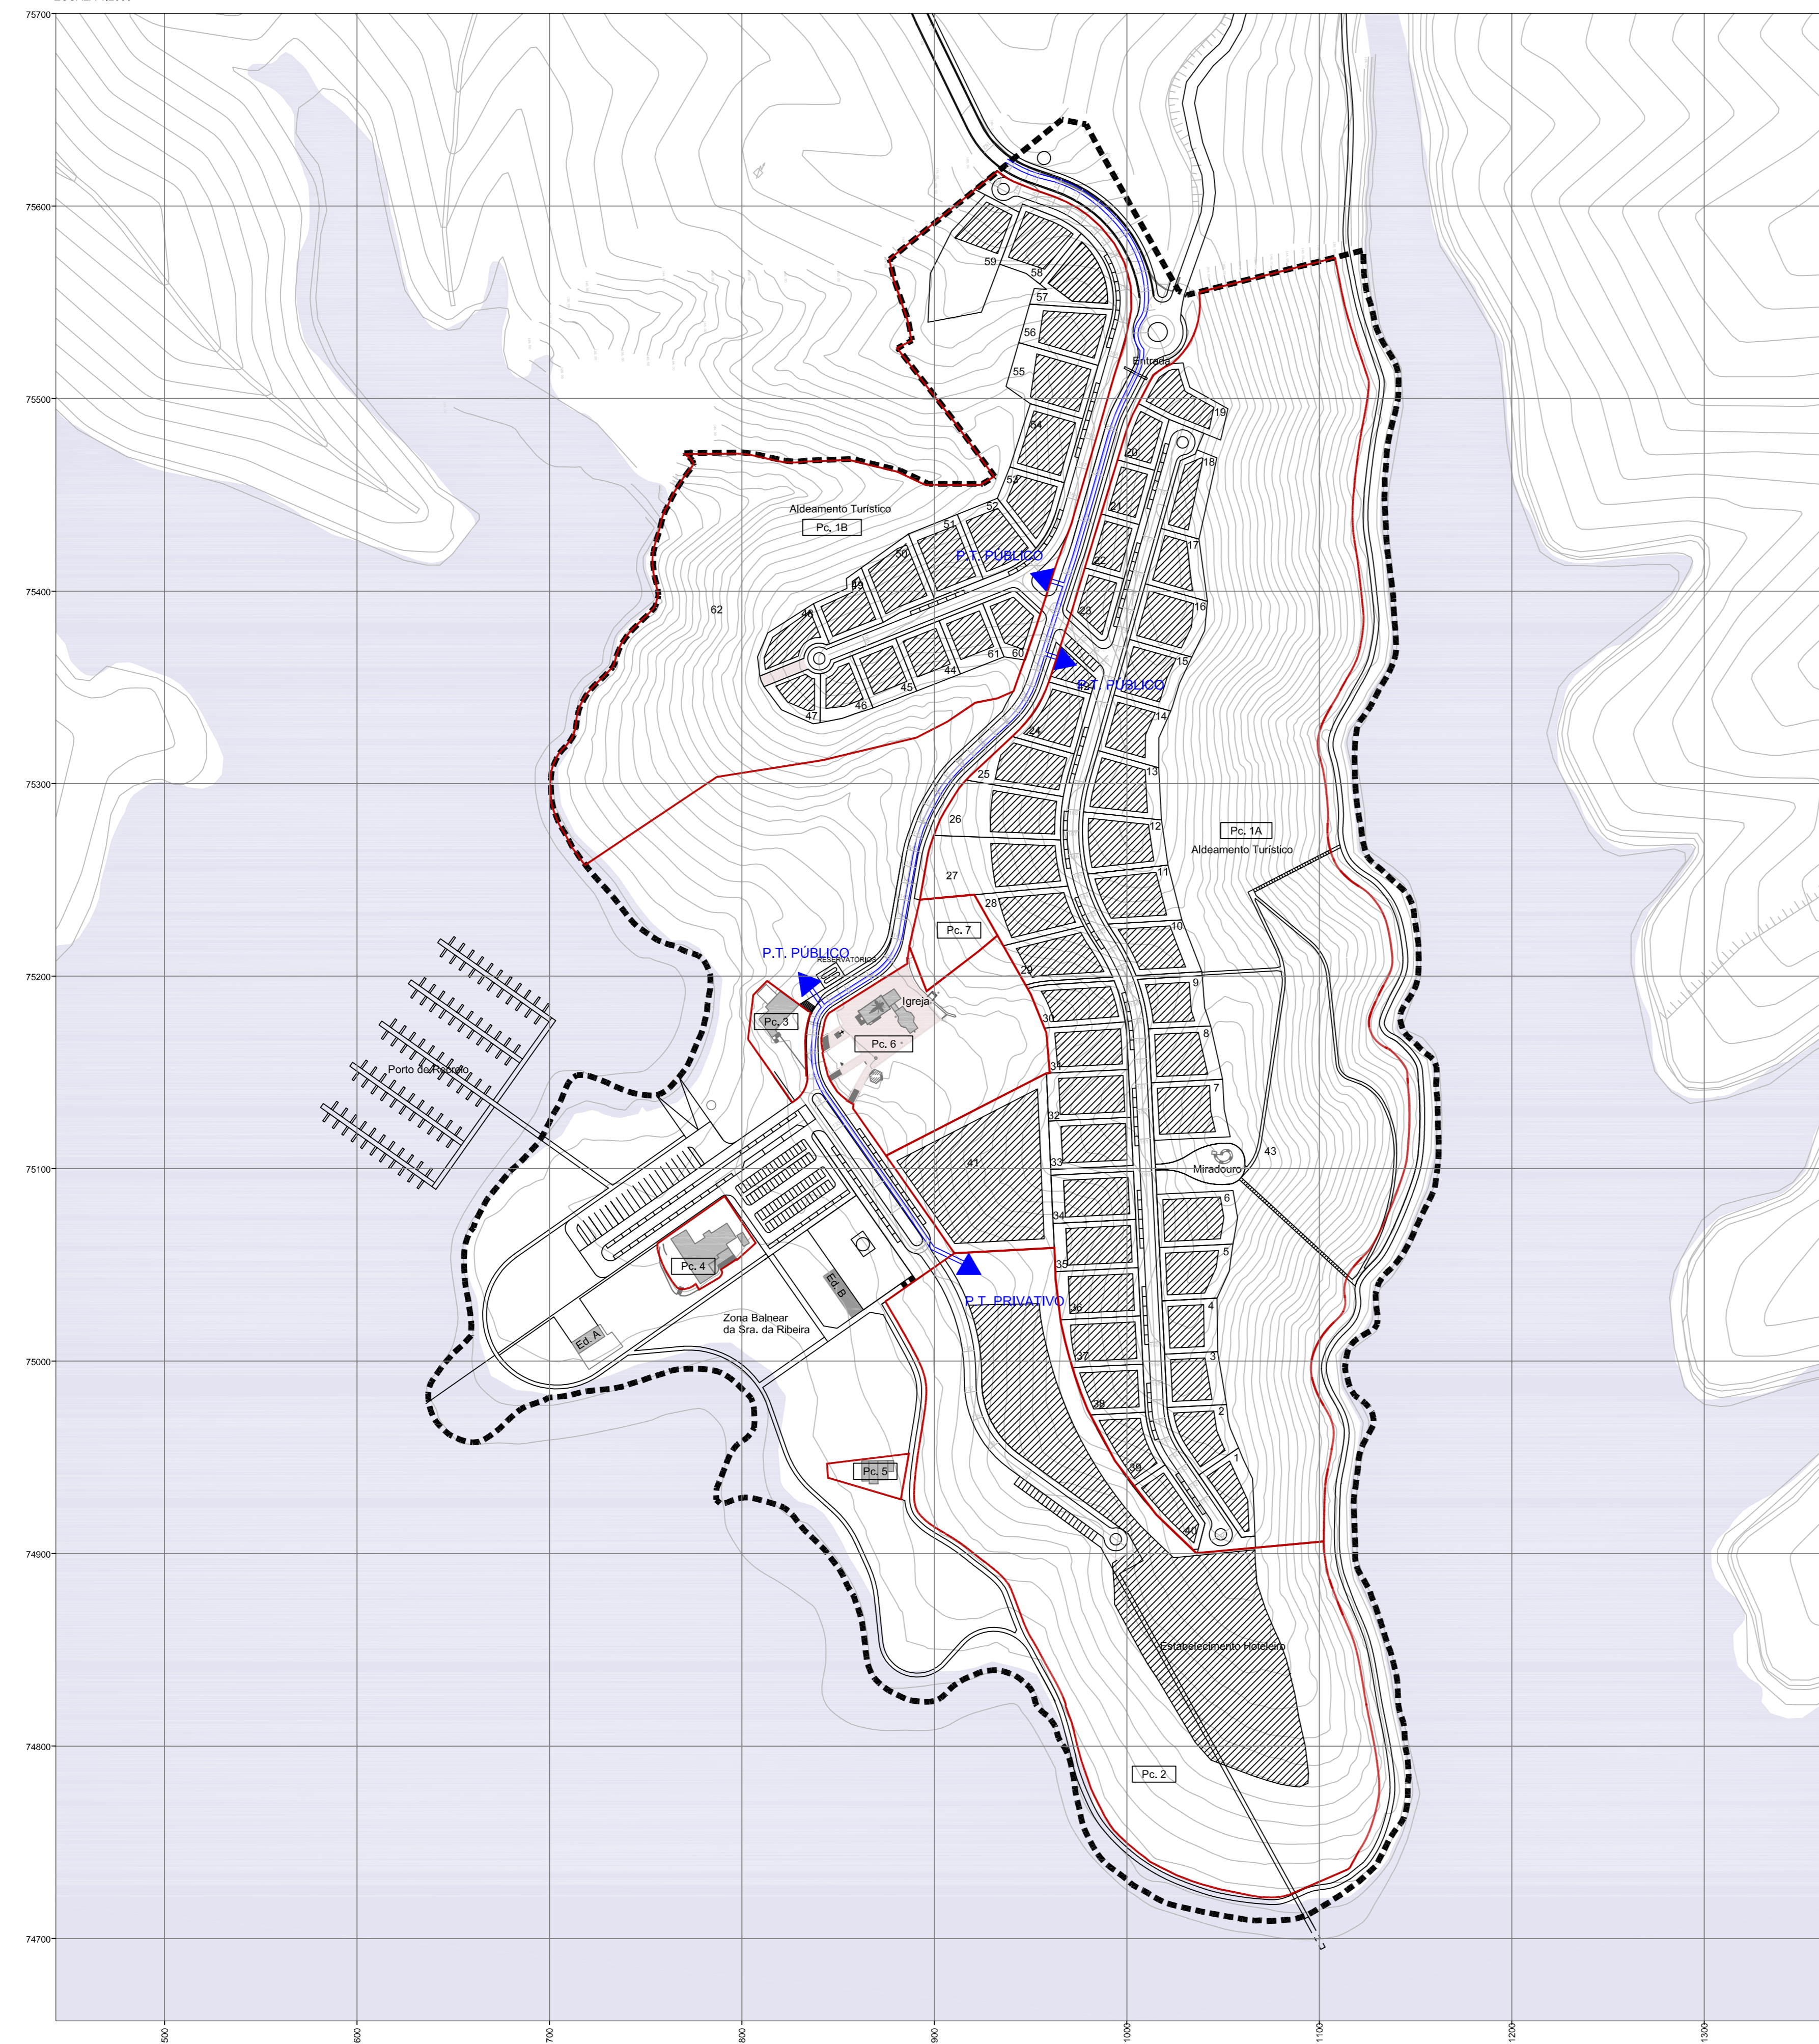

INSTALAÇÕES ELÉCTRICAS	
canalizações e acessórios	
	CABO DE MÉDIA TENSÃO ENTERRADO
	POSTO DE TRANSFORMAÇÃO - P.T.

CARTOGRAFIA DE REFERÊNCIA		
Entidade proprietária	Senhora da Ribeira, empreendimentos imobiliários, lda	Sistema de referência
Entidade produtora	Setep, lda	Datum 73
Número de homologação	169	Projeção cartográfica
		Hayford-Gauss
		Exactidão posicional e temática
		0,5 m em planimetria e 0,7 m em altimetria



CÂMARA MUNICIPAL DE SANTA COMBA DÃO

Título do trabalho: PLANO DE PORMENOR DA SRA. DA RIBEIRA
Projecto de Plano

Data: Março 2013

Escala: 1:2000

Título do desenho: Infraestruturas Eléctricas
Rede de Média Tensão

Peça gráfica: 21
GOU 021 EE